


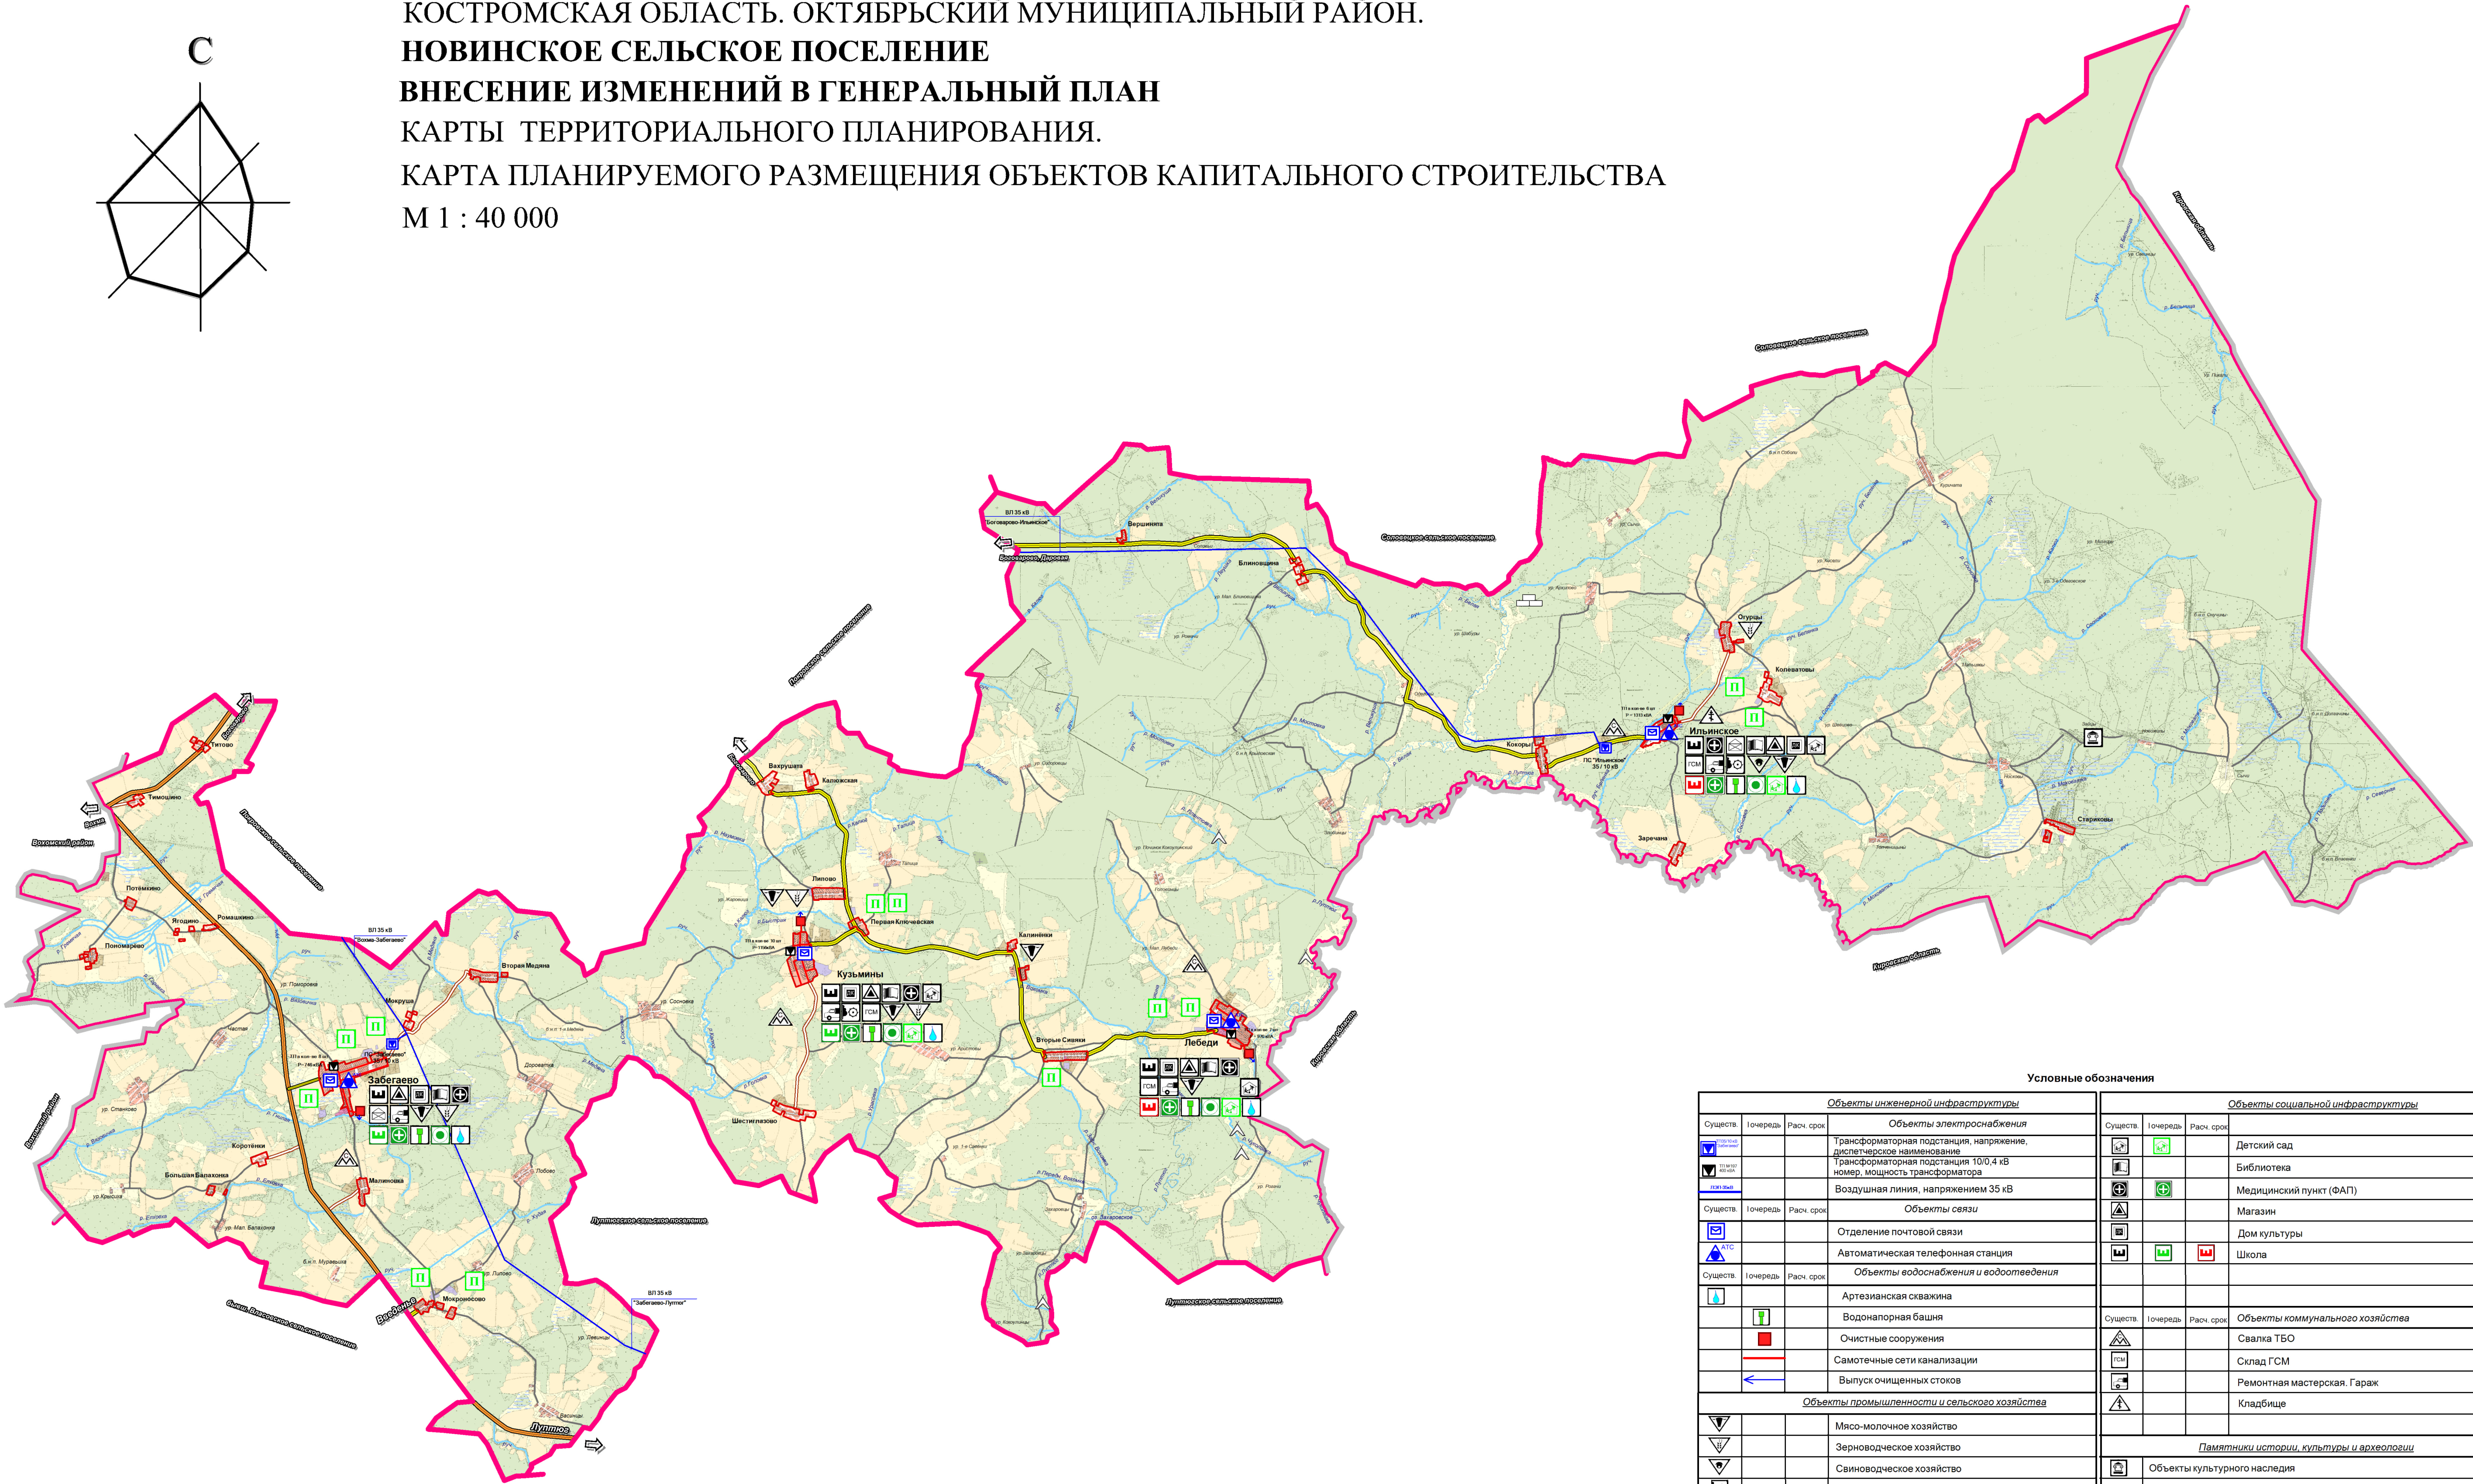


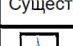

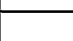
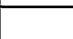





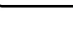



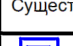

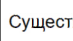









КОСТРОМСКАЯ ОБЛАСТЬ. ОКТЯБРЬСКИЙ МУНИЦИПАЛЬНЫЙ РАЙОН.  
**НОВИНСКОЕ СЕЛЬСКОЕ ПОСЕЛЕНИЕ**  
**ВНЕСЕНИЕ ИЗМЕНЕНИЙ В ГЕНЕРАЛЬНЫЙ ПЛАН**  
КАРТЫ ТЕРРИТОРИАЛЬНОГО ПЛАНИРОВАНИЯ.  
КАРТА ПЛАНИРУЕМОГО РАЗМЕЩЕНИЯ ОБЪЕКТОВ КАПИТАЛЬНОГО СТРОИТЕЛЬСТВА  
М 1 : 40 000

 

Условные обозначения					
	Граница района				
	Граница муниципального образования				
	Граница населённых пунктов				
	Реки, каналы				
Населённые пункты					
	Ильинское	Административный центр			
	Кокоры	Населённый пункт			
	Стариковы	Нежилой населённый пункт			
	ур. Савицы	Урочище			
Земли населённых пунктов					
	Жилые населённые пункты				
	Нежилые населённые пункты				
	Жилые населённые пункты (соеляемые)				
Земли сельскохозяйственного назначения					
	Пашни				
	Луга, пастбища				
	Земли с\х предприятий				
Лесные территории					
	Земли лесного фонда				
Земли водного фонда					
	Зона акваторий				
Земли промышленности, энергетики, транспорта и иного спец. назначения					
	Земли промышленности				
	Карьеры				
	Кладбища				
	Болота				
Объекты транспортной инфраструктуры					
	Сущств.	Гончердъ (реконстр.)	Расч. срок	Наименование	
				Дороги регионального или межмуниципального значения с перек. покрытием / грунтовыми	
				Дороги местного значения с перек. покрытием / грунтовыми	
				Прочие грунтовые дороги (лесные, полевые)	
				Мост	
Список объектов культурного наследия, расположенных на территории Новинского сельского поселения					
№ по реестру	Наименование объекта	Вид объекта	Датировка	Местонахождение	Категория
1394	Маловидная ветряная	Ед. п.	1900 - сер. 1920-х гг.	д. Зайцы	Р
1395	Храмовый комплекс	Анс.	XIX - XX вв.	с. Ильинское	Р
	Церковь Ильи Пророка	Сост.	1-я четв. XIX вв.	с. Ильинское	Р
	Церковь летняя	Сост.	нач. XX вв.	с. Ильинское	Р
Список объектов археологического наследия, расположенных на территории Новинского сельского поселения					
№ по реестру	Наименование объекта	Датировка	Местонахождение	Категория	
625	Лебединское поселение	неолит-бронза	д. Лебеди 1,5 км к Ю	Р	
628	Лебединское поселение 2	неолит-бронза	д. Лебеди 1,55 км к Ю	Р	
627	Лебединское поселение 3	неолит-бронза	д. Лебеди 2 км к Ю	Р	
628	Лебединское поселение 4	неолит-бронза	д. Лебеди 4 км к Ю-ЮЗ	Р	
629	Лебединское поселение 5	неолит-бронза	д. Лебеди 6 км к Ю-ЮЗ	Р	

Условные обозначения				
Объекты инженерной инфраструктуры				
Сущств.	Гончердъ	Расч. срок	Объекты электроснабжения	
			Трансформаторная подстанция, напряжение, диспетчерское наименование	
			Трансформаторная подстанция 10/0,4 кВ, номер, мощность трансформатора	
			Воздушная линия, напряжением 35 кВ	
Сущств.	Гончердъ	Расч. срок	Объекты связи	
			Отделение почтовой связи	
			Автоматическая телефонная станция	
Сущств.	Гончердъ	Расч. срок	Объекты водоснабжения и водоотведения	
			Артезианская скважина	
			Водонапорная башня	
			Очистные сооружения	
			Самотечные сети канализации	
			Выпуск очищенных стоков	
Объекты промышленности и сельского хозяйства				
			Мясо-молочное хозяйство	
			Зерноводческое хозяйство	
			Свиноводческое хозяйство	
			Деревообрабатывающее предприятие	
			Промышленная территория	
Объекты социальной инфраструктуры				
Сущств.	Гончердъ	Расч. срок	Детский сад	
			Библиотека	
			Медицинский пункт (ФАП)	
			Магазин	
			Дом культуры	
			Школа	
Сущств.	Гончердъ	Расч. срок	Объекты коммунального хозяйства	
			Свалка ТБО	
			Склад ГСМ	
			Ремонтная мастерская, Гараж	
			Кладбище	
Памятники истории, культуры и археологии				
			Объекты культурного наследия	
			Объекты археологического наследия	
			Месторождения полезных ископаемых	
			Месторождение торфа	