


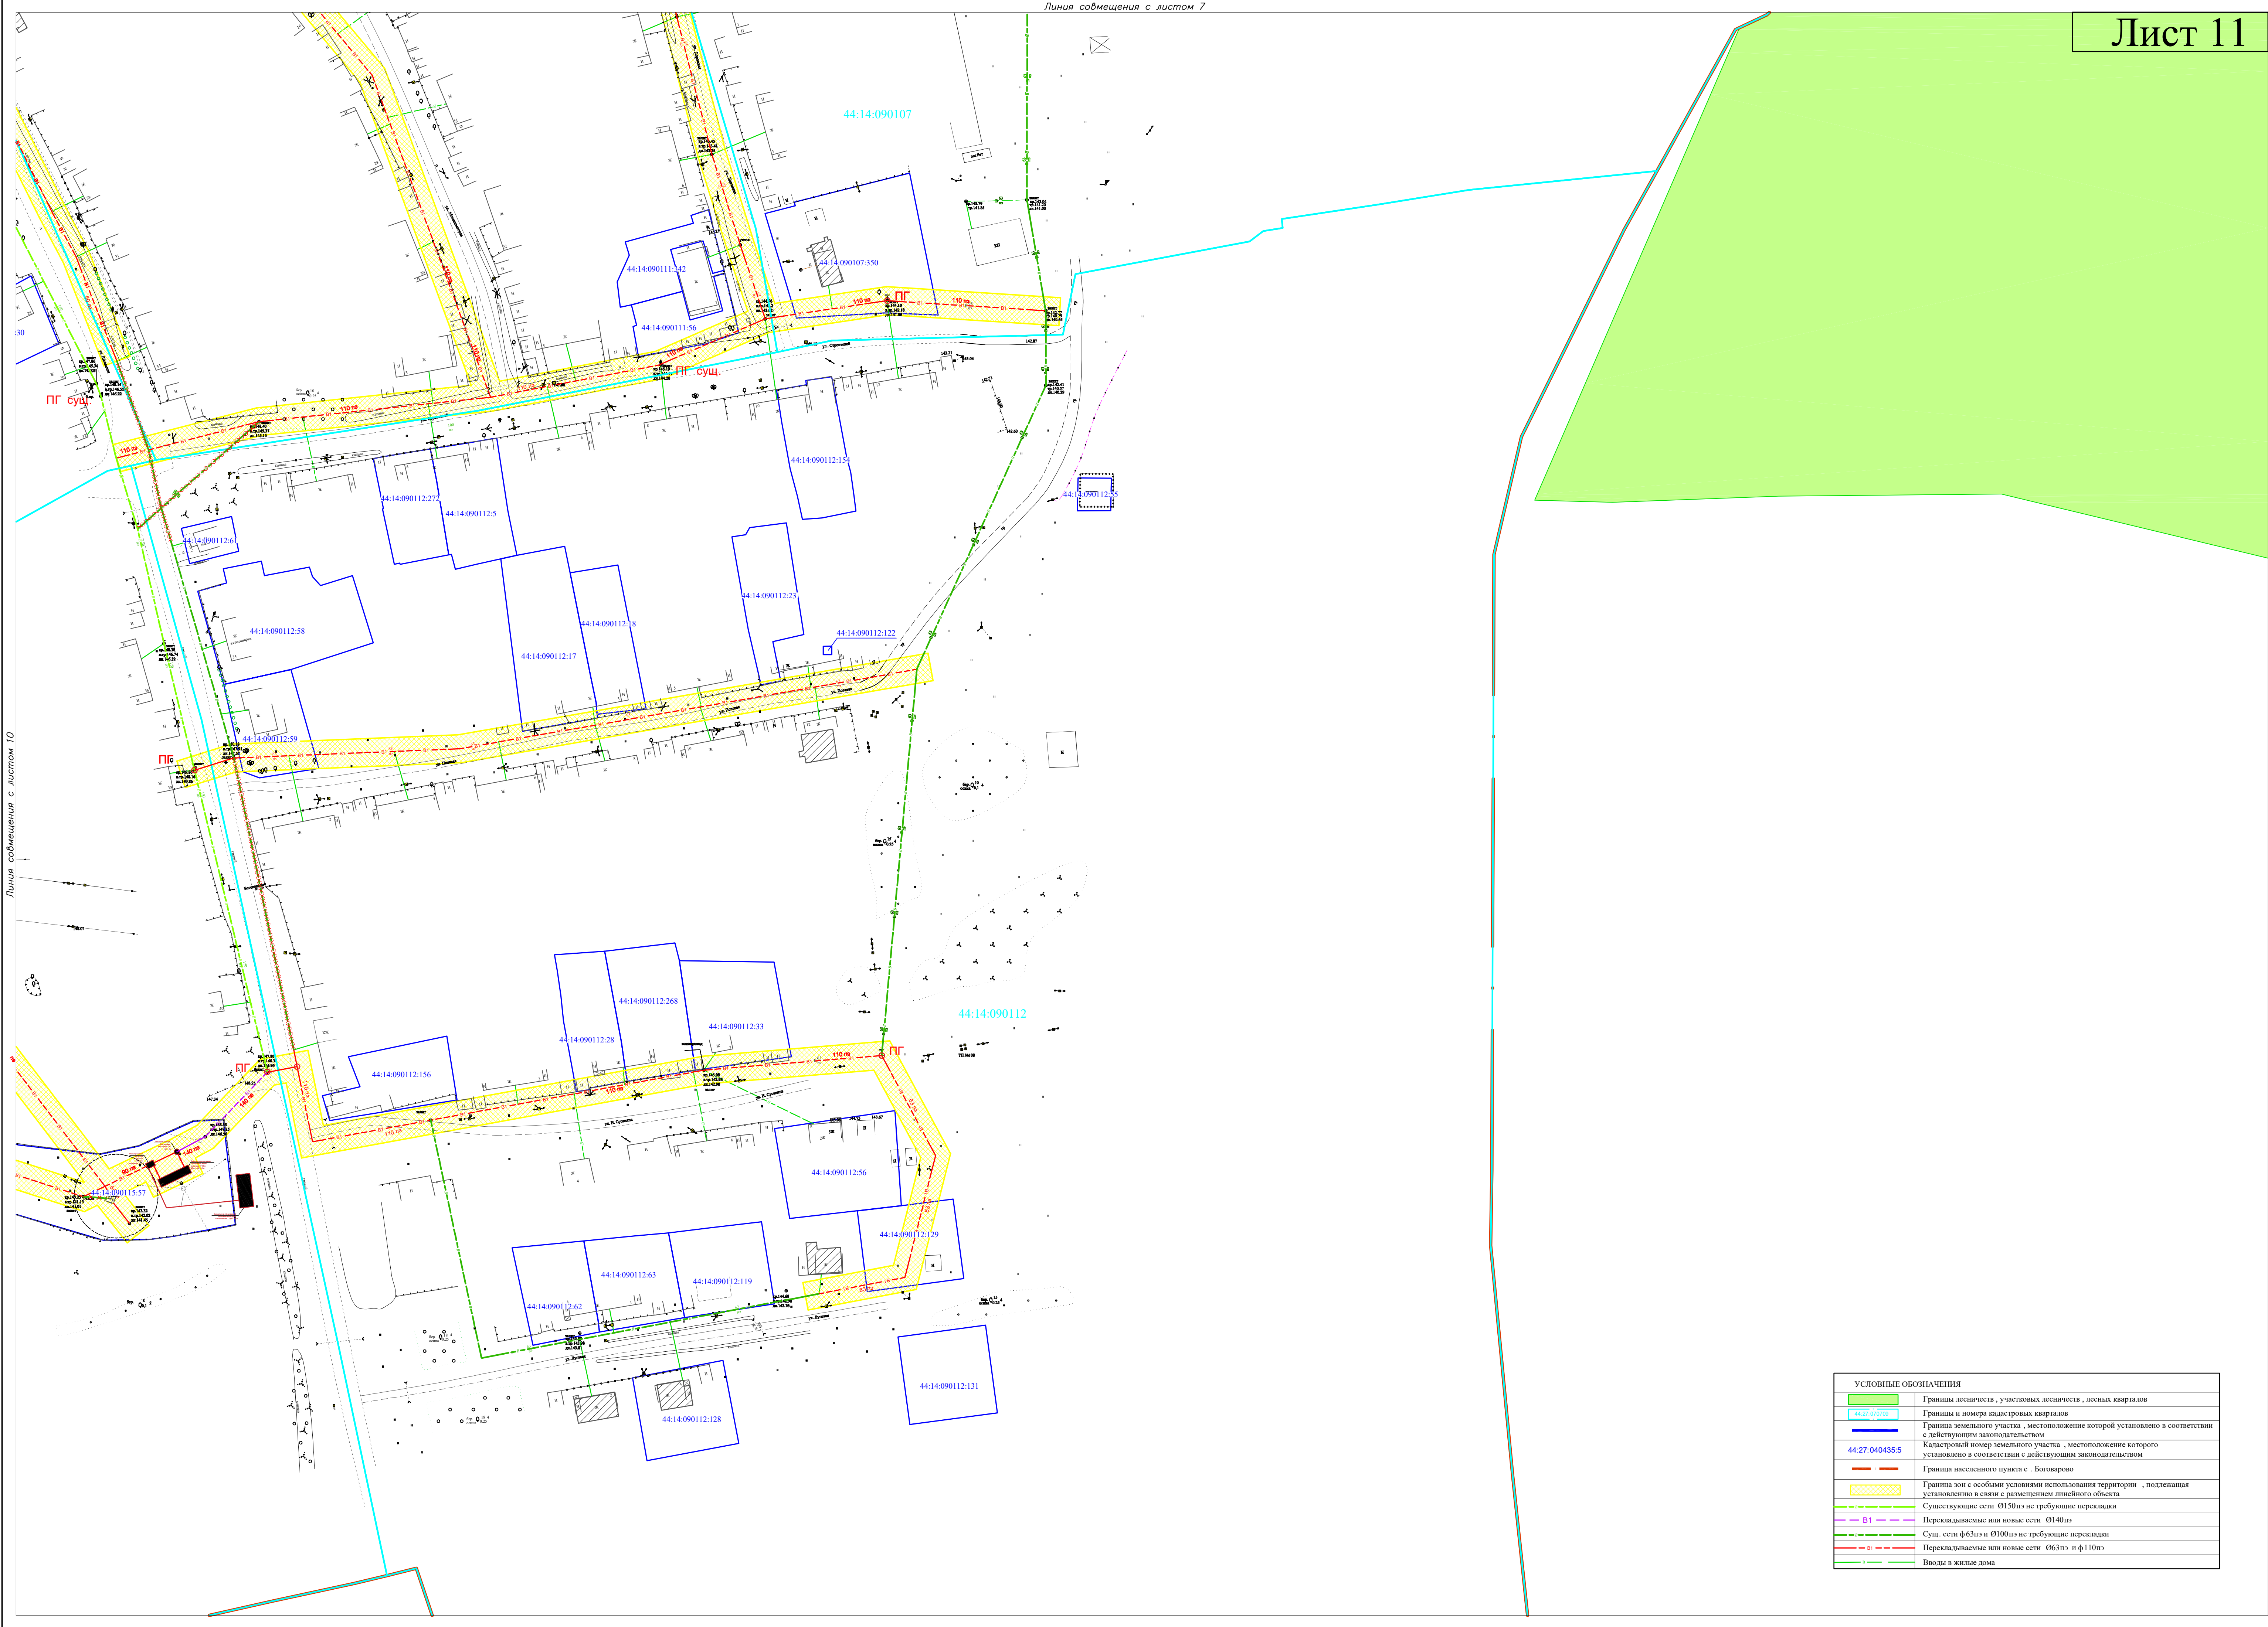

УСЛОВНЫЕ ОБОЗНАЧЕНИЯ	
	Границы лесничеств, участков лесничеств, лесных кварталов
	Границы и номера кадастровых кварталов
	Граница земельного участка, местоположение которой установлено в соответствии с действующим законодательством
	Кадастровый номер земельного участка, местоположение которого установлено в соответствии с действующим законодательством
	Граница населенного пункта с. Богоярово
	Граница зон с особыми условиями использования территории, подлежащая установлению в связи с размещением линейного объекта
	Существующие сети Ø150мм не требующие перекладки
	Перекладываемые или новые сети Ø140мм
	Суп. сети ф63мм и Ø100мм не требующие перекладки
	Перекладываемые или новые сети Ø63мм и ф110мм
	Вводы в жилые дома