


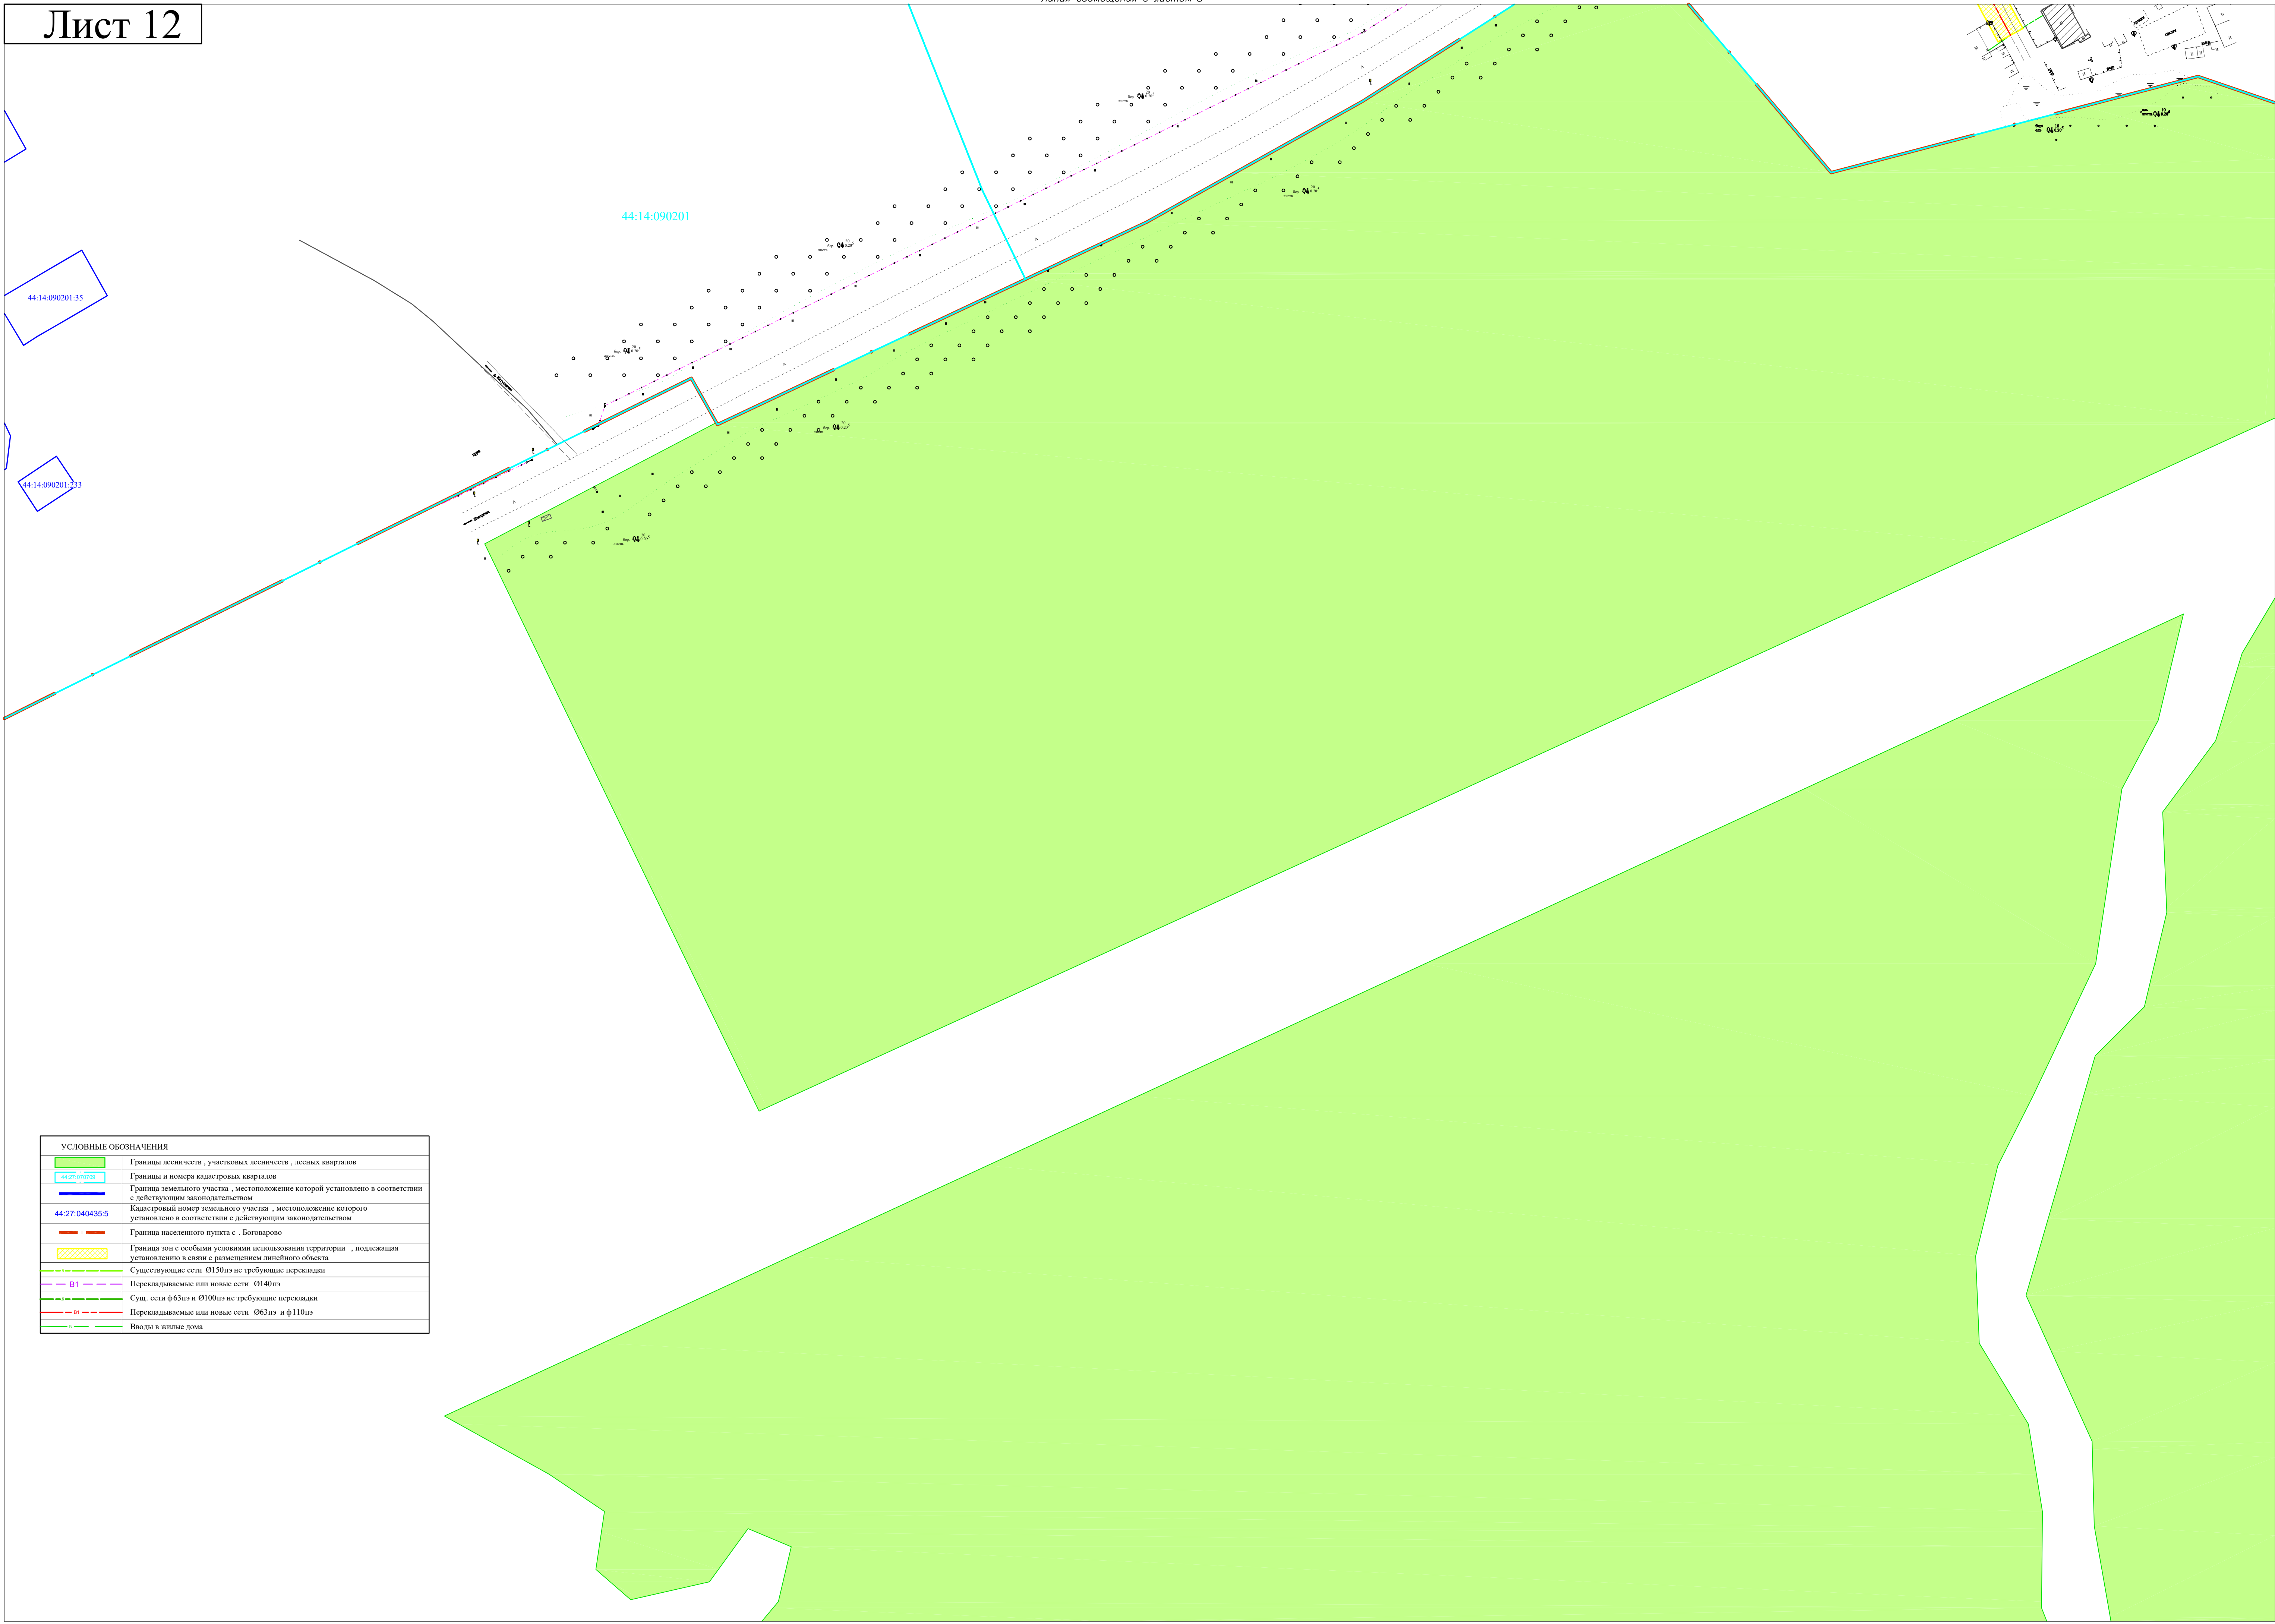

УСЛОВНЫЕ ОБОЗНАЧЕНИЯ	
	Границы лесничеств , участковых лесничеств , лесных кварталов
	Границы и номера кадастровых кварталов
	Граница земельного участка , местоположение которой установлено в соответствии с действующим законодательством
44:27:040435.5	Кадастровый номер земельного участка , местоположение которого установлено в соответствии с действующим законодательством
	Граница населенного пункта с . Боговарово
	Граница зон с особыми условиями использования территории , подлежащая установлению в связи с размещением линейного объекта
	Существующие сети Ø150пз не требующие перекладки
B1	Перекаладываемые или новые сети Ø140пз
	Суп. сети ф63пз и Ø100пз не требующие перекладки
B1	Перекаладываемые или новые сети Ø63пз и ф110пз
	Вводы в жилые дома